




44 eengezinswoningen met tuin


- Keuze uit voor- of zij-entree
- Keuze uit verschillende breedtematen
- Royale woonkamer met open keuken
- Drie slaapkamers en vrij indeelbare zolder
- Inclusief ingerichte badkamer en toiletruimte
- Voldoet aan laatste duurzaamheidseisen (BENG)
- Inclusief zonnepanelen

Met de vele ruwbouwopties kunt u uw nieuwe huis aanpassen aan uw woonwensen!


Voorbeeldplattegrond huis met voorentree

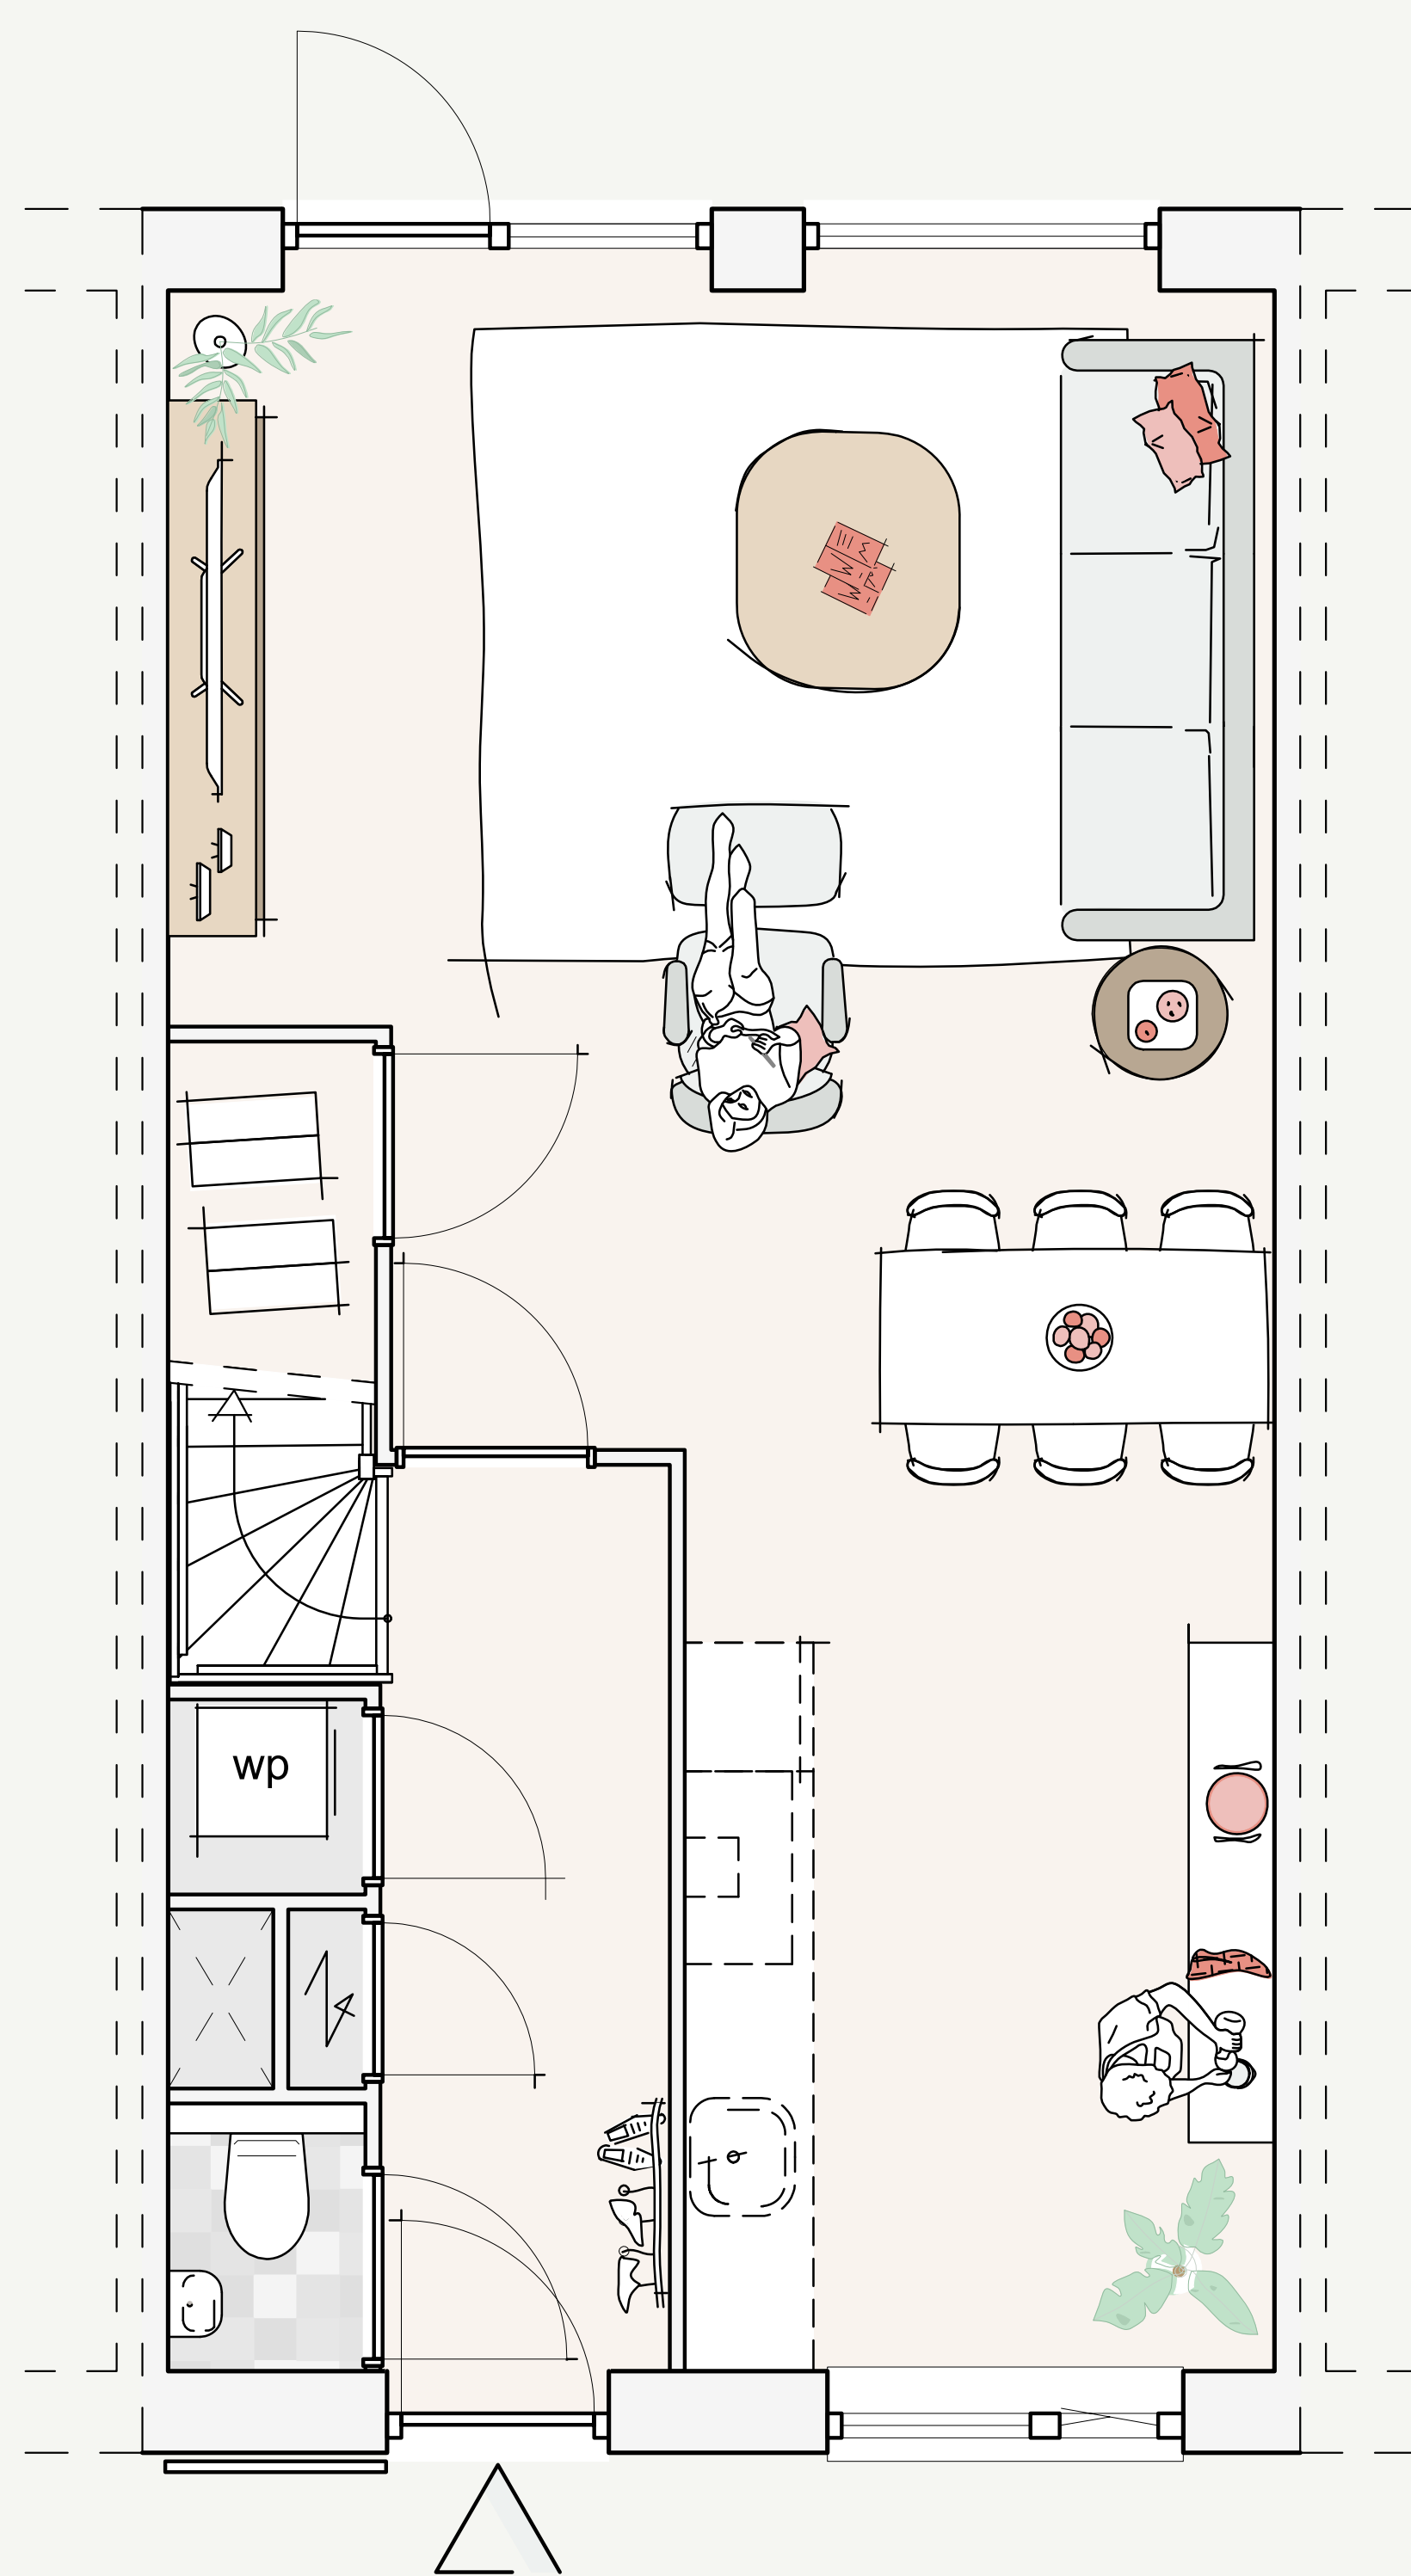

Begane grond

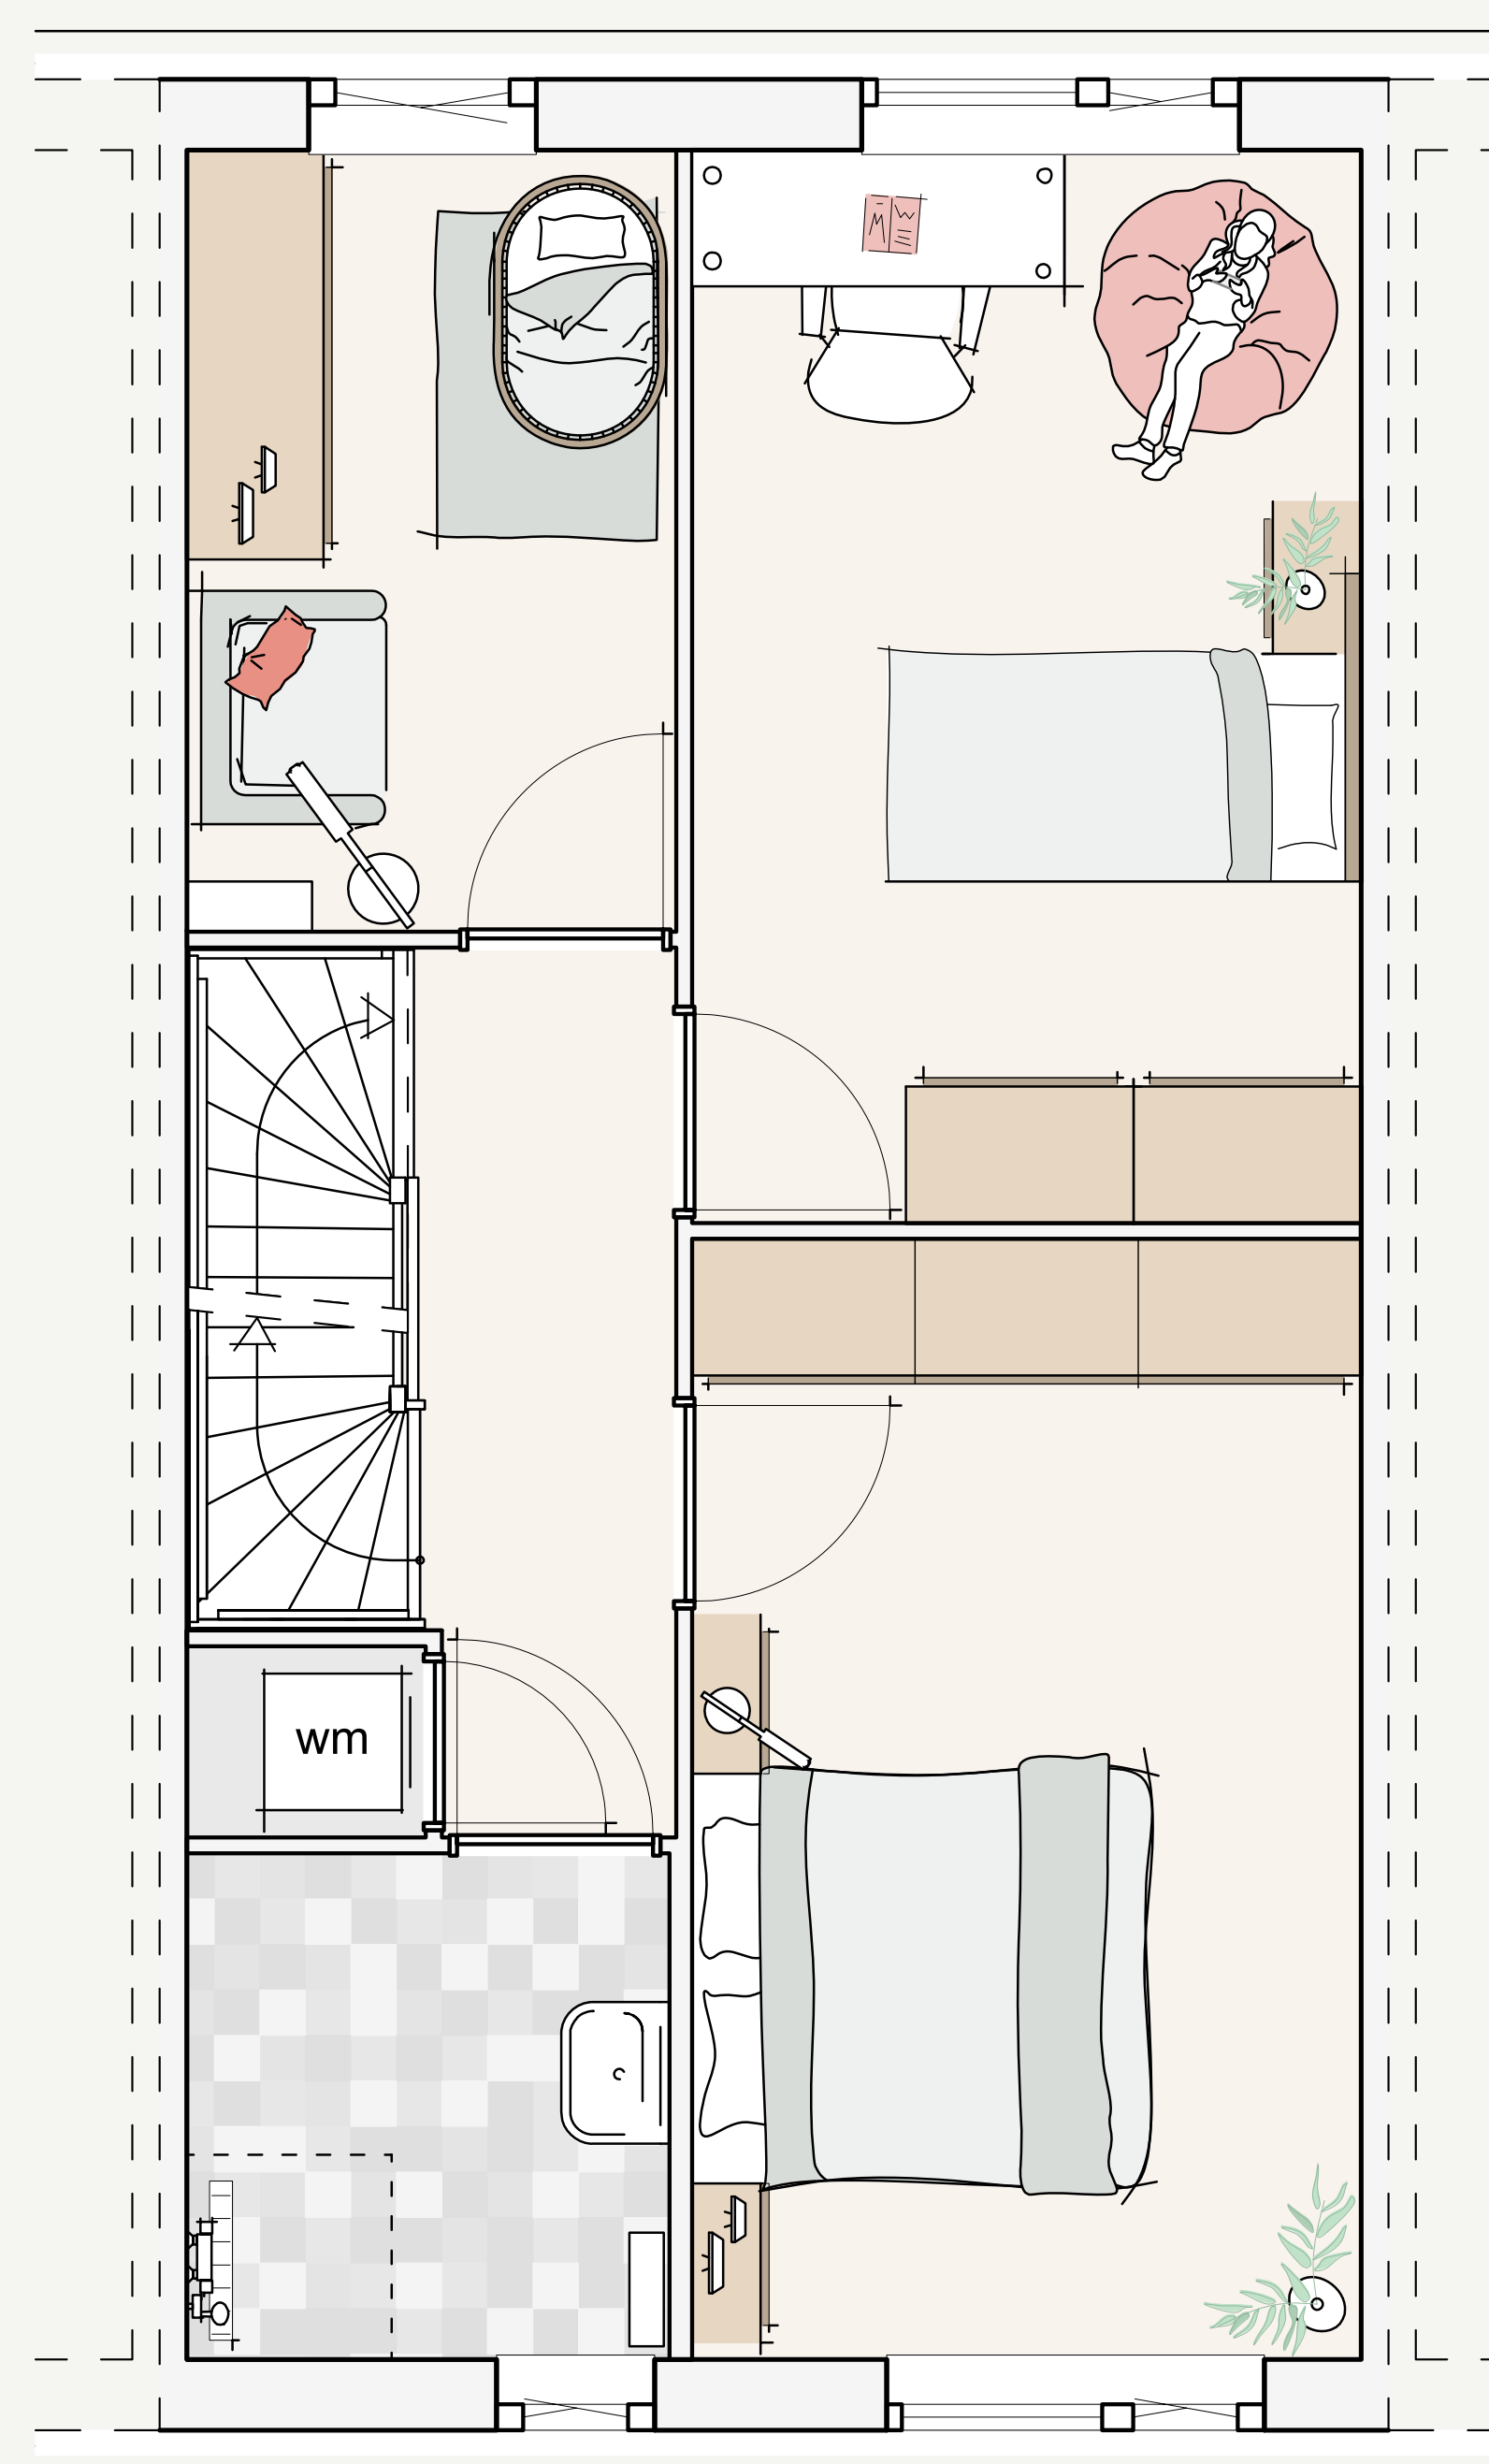

Eerste verdieping

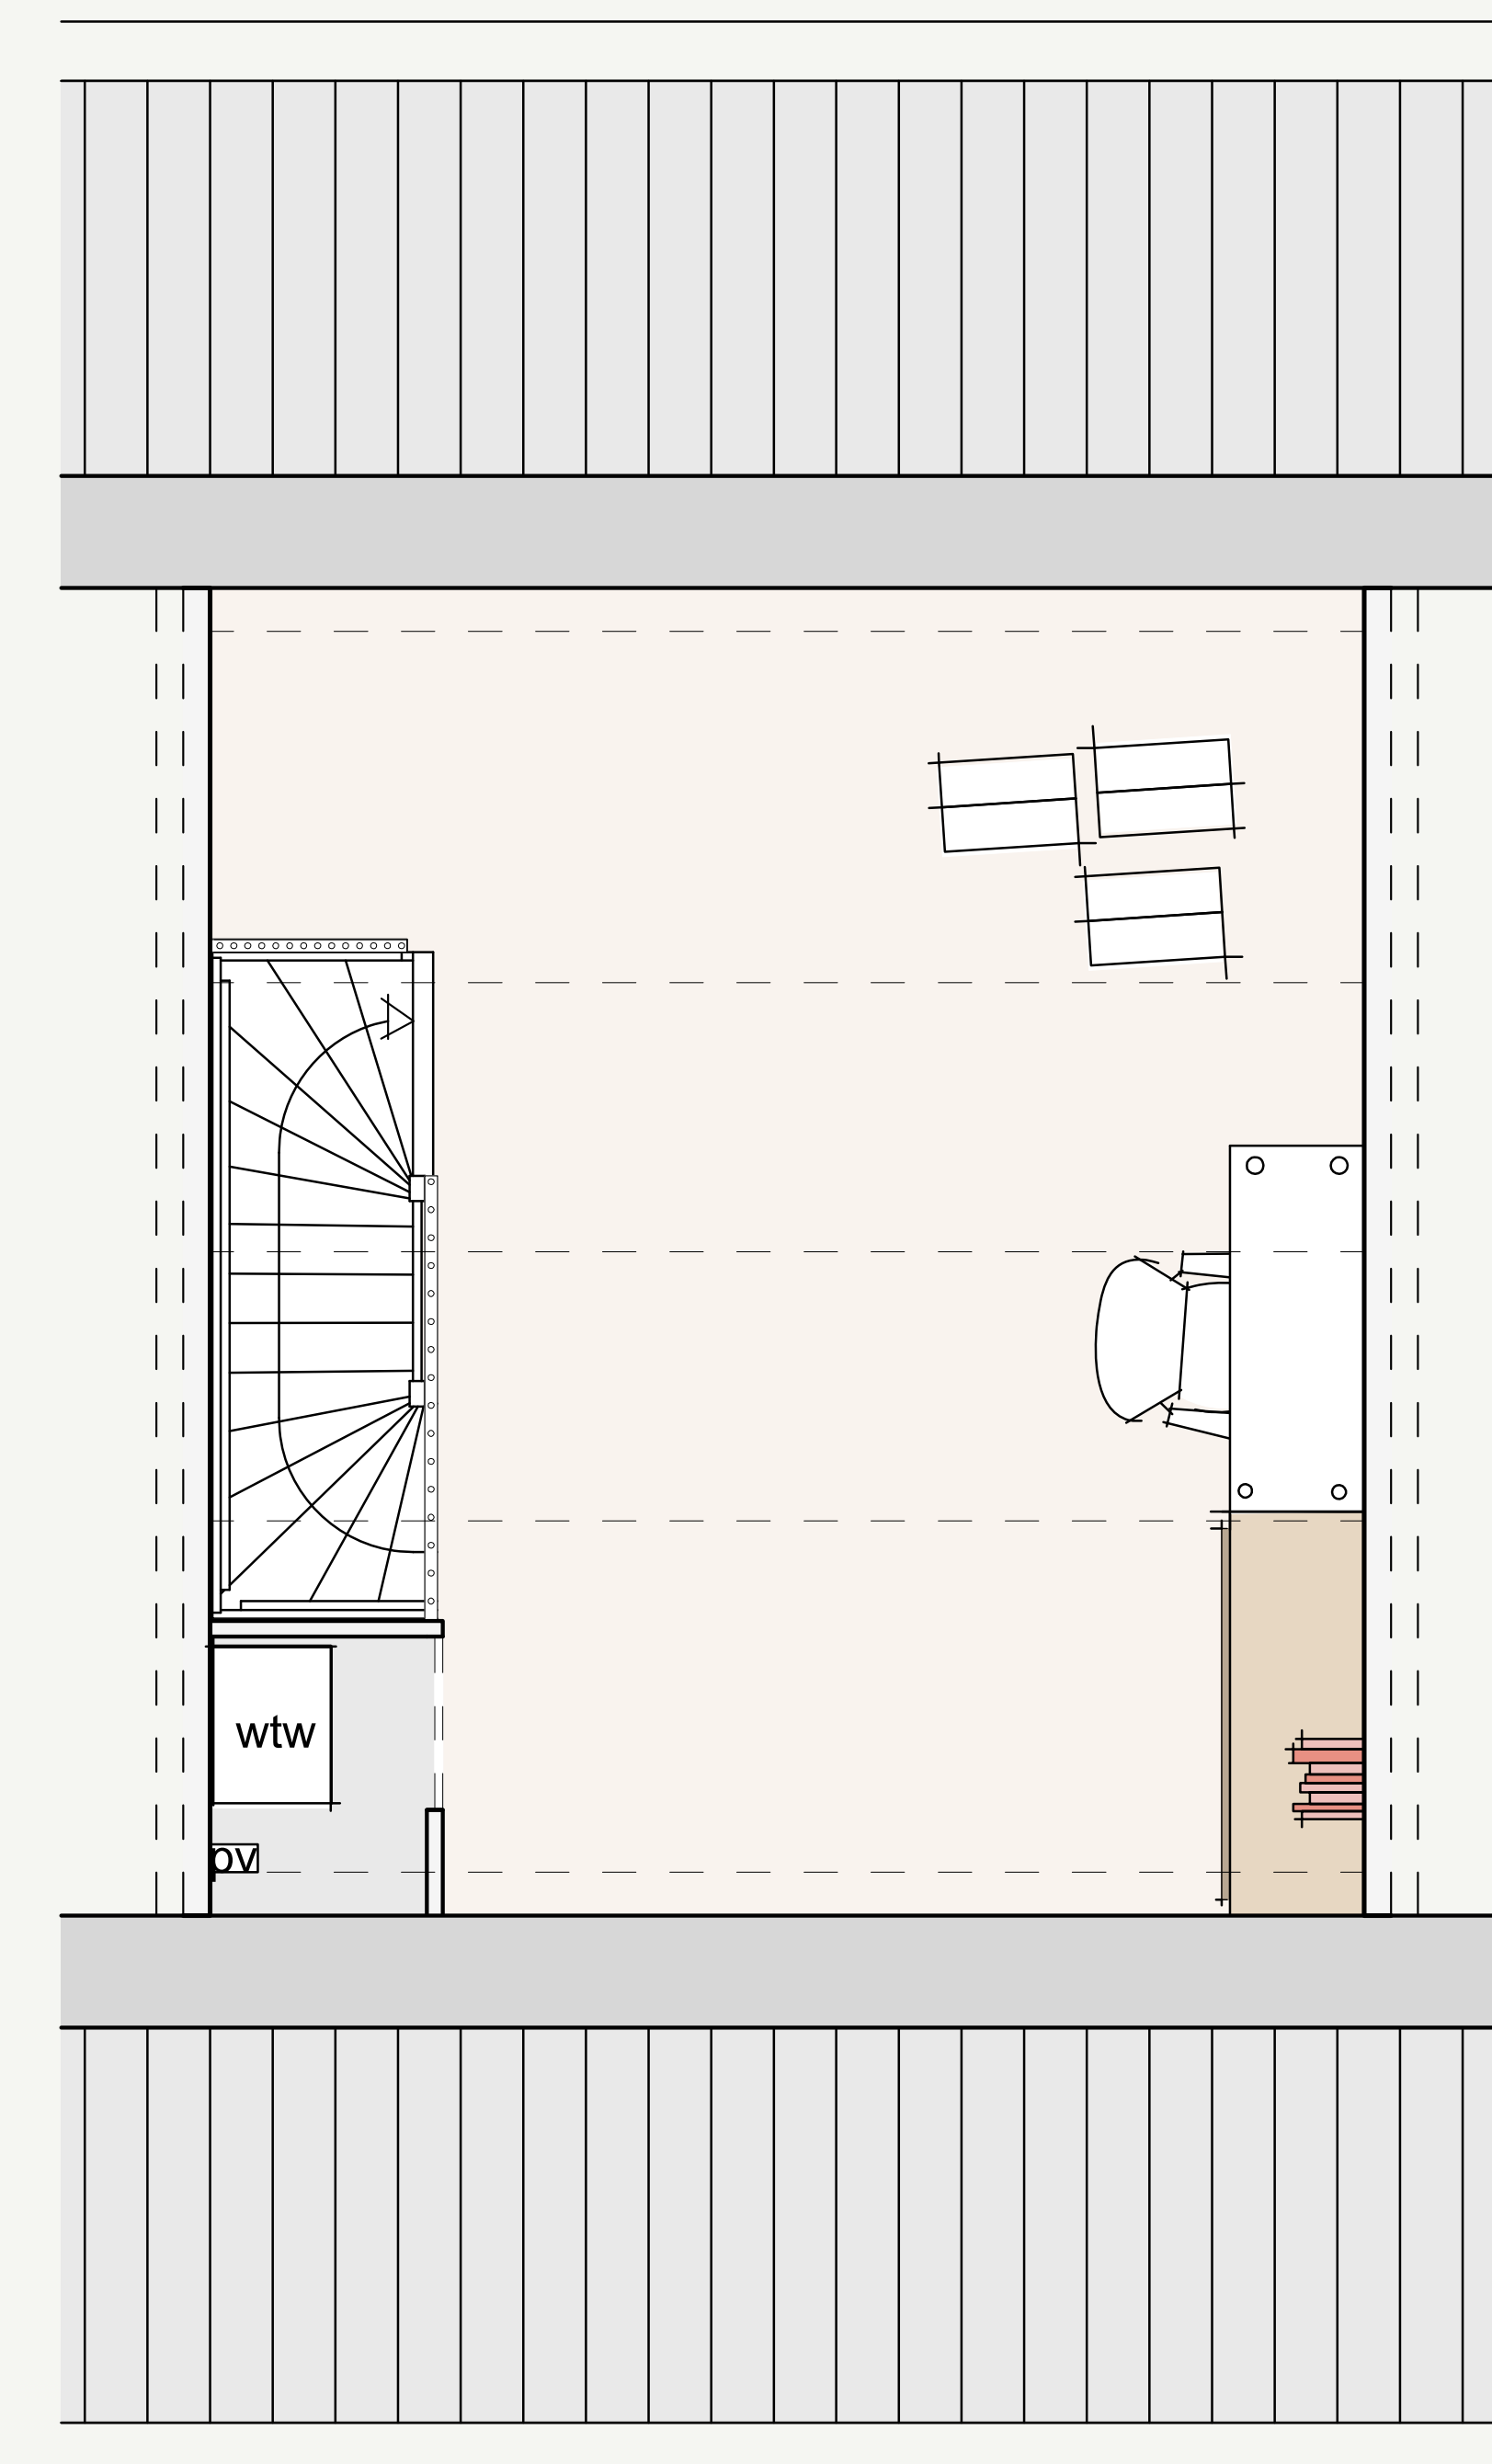

Tweede verdieping